


雅安市雨城区第九幼儿园设计方案公示材料

项目位于大兴片区 14-04 号地块，兴居一路东侧，碧桂园·江畔里南侧。规划 9 班幼儿园，项目总用地规模 4678 平方米，建筑规模约 4327.09 平方米。

平面图：

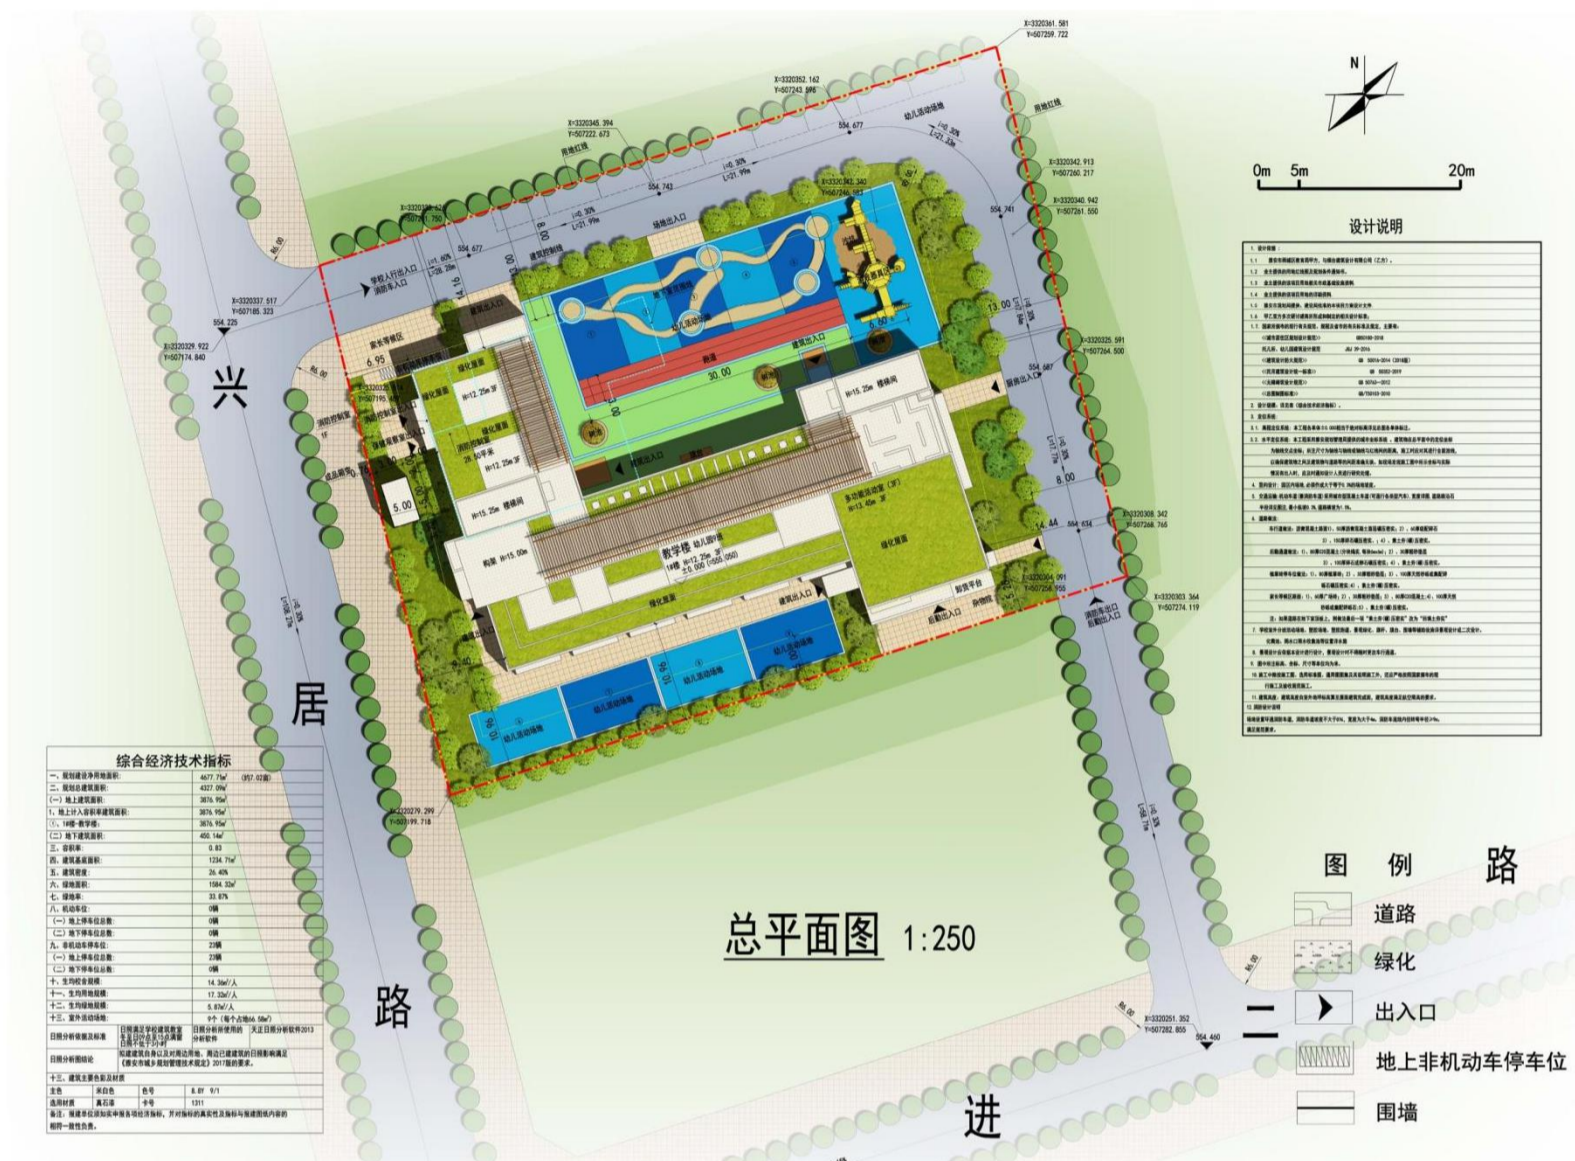

效果图：

