

中华人民共和国  
建设项目  
用地预审与选址意见书

用字第 5118222026XS0003645 号

根据《中华人民共和国土地管理法》《中华人民共和国城乡规划法》和国家有关规定，经审核，本建设项目符合国土空间用途管制要求，核发此书。

核发机关 荣经县自然资源和规划局

日期 2026年02月25日



基本情况	项目名称	四川省荣经县职业高级中学提质改造建设项目
	项目代码	2509-511822-04-01-736426
	建设单位名称	四川省荣经县职业高级中学
	项目建设依据	荣发改投资[2025]298号
	项目拟选位置	荣经县严道街道南罗坝村
	拟用地面积 (含各地类明细)	3591.95平方米，全部为城镇建设用地。用地性质为教育用地
拟建设规模	以审定方案为准	

附图及附件名称

1. 选址红线图。备注：该项目位于城镇开发边界内，使用已批准建设用地，无需用地预审。项目在初步设计阶段必须严格保护耕地，节约集约用地，从严控制用地规模；建设单位和地方政府要按规定做好耕地占补平衡、耕作层土壤剥离利用、征地补偿安置、地灾评估、压覆矿登记等有关工作；项目必须符合生态环境、水利、文化和旅游、应急、林业等有关部门以及相关法律法规的要求；未取得建设用地批准手续的不得开工建设。已通过用地预审和规划选址的项目，如对土地用途、建设项目选址等进行重大调整的，应当重新办理用地预审和选址意见书。

遵守事项

- 本书是自然资源主管部门依法审核建设项目用地预审和规划选址的法定凭据。
- 未经依法审核同意，本书的各项内容不得随意变更。
- 本书所需附图及附件由相应权限的机关依法确定，与本书具有同等法律效力，附图指项目规划选址范围图，附件指建设用地要求。
- 本书自核发起有效期三年，如对土地用途、建设项目选址等进行重大调整的，应当重新办理本书。


# 宗 地 图

宗地代码:

权利人: 四川省荣经县职业高级中学

坐落地址: 荣经县严道街道南罗坝村

宗地面积: 3591.95

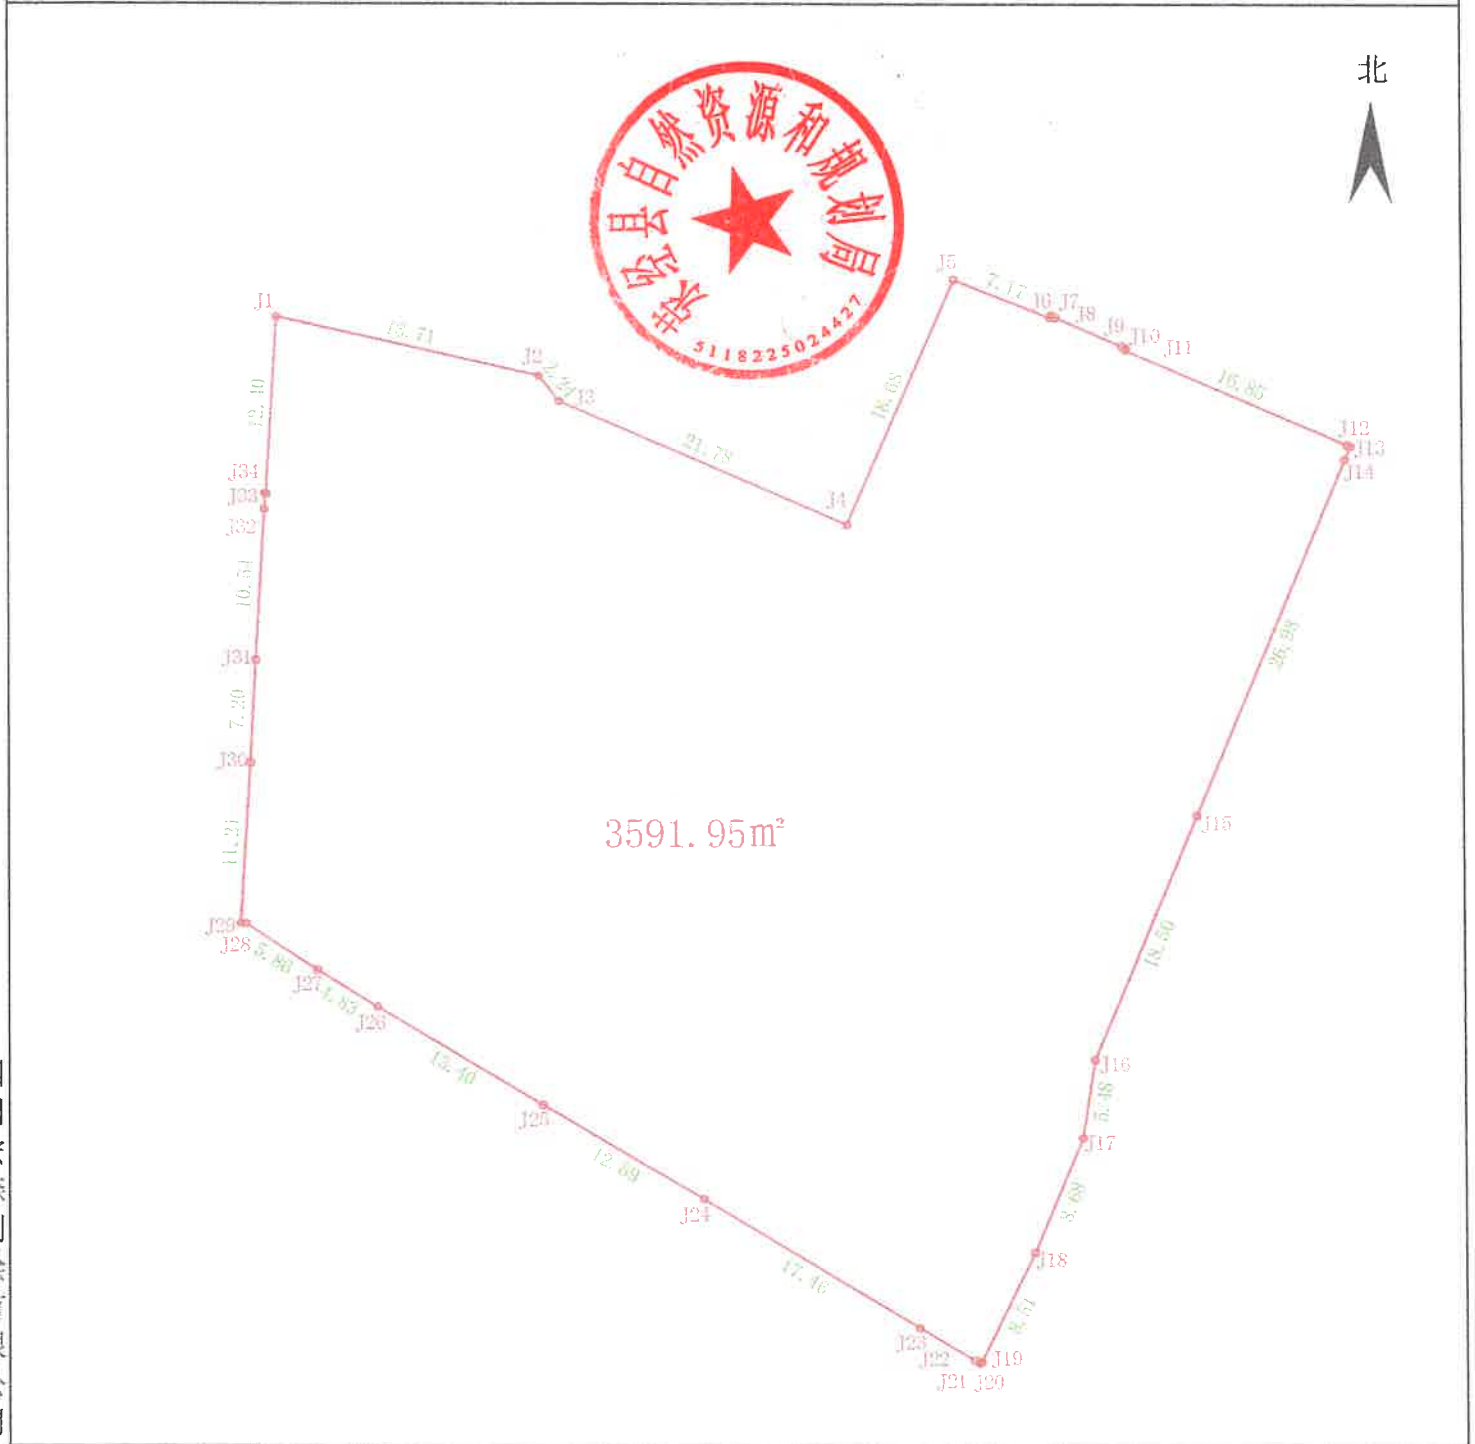

四川宏森测绘有限公司

制图日期: 2026年02月03日  
审核日期: 2026年02月03日

1:400

制图人: 杨浩  
审核人: 杨靳凯